


Anschlusskizze 1: Fernwärme (Dampf) - Übergabestation Mainova

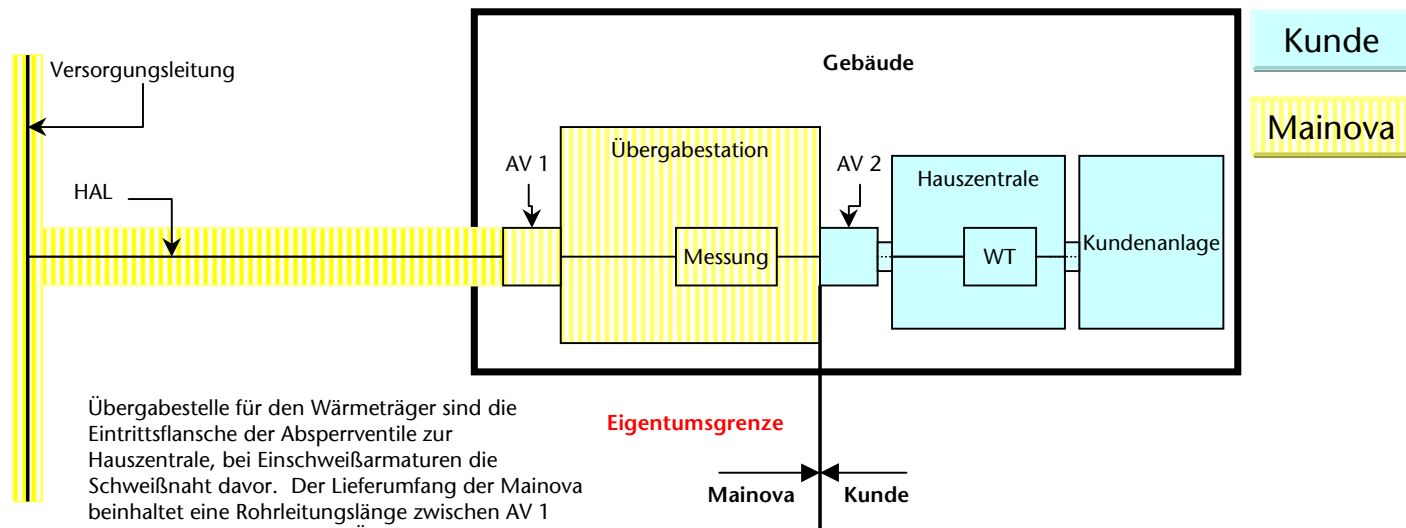


Hinweise:
 HAL = Hausanschlussleitung
 Messung = Volumenstromzähler
 WT = Wärmetauscher

AV = Absperrventile

Anlage 4.1

Anschlusskizze 2 : Fernwärme (Dampf) - separate Messung für Absorber - Übergabestation Mainova

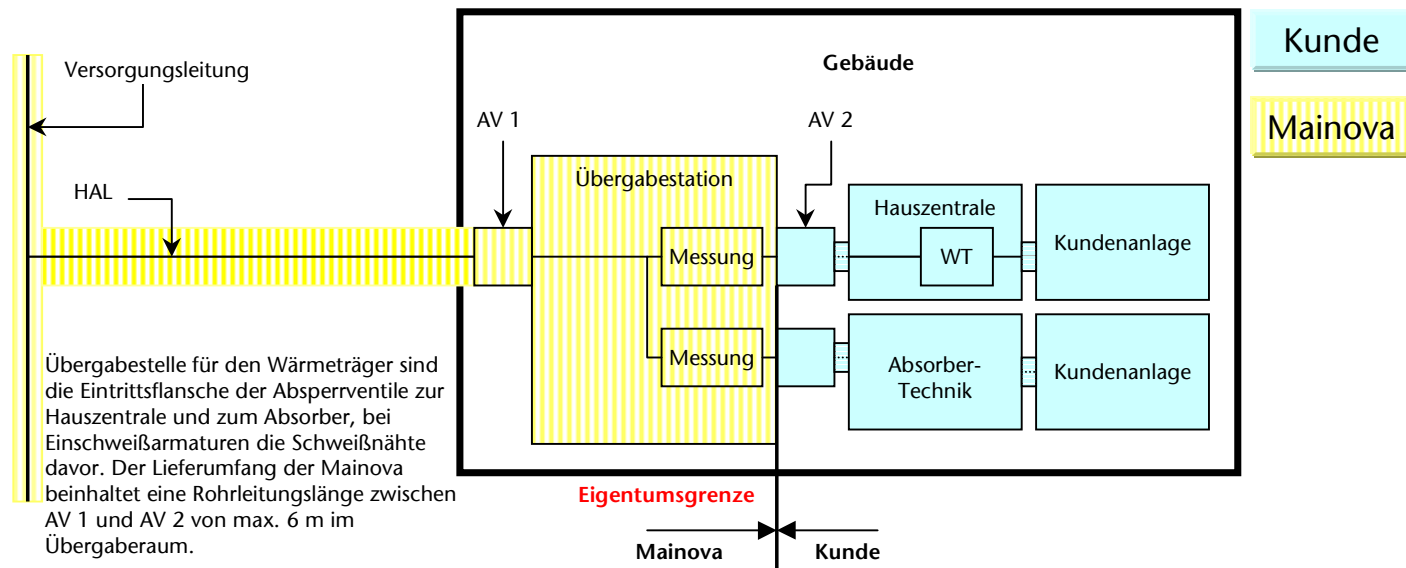


Hinweise: HAL = Hausanschlussleitung
Messung = Volumenstromzähler
WT = Wärmetauscher

AV = Absperrventile

Anlage 4.2

Anschlusskizze 3 : Fernwärme (Dampf) - sekundärseitige Messung - Übergabestation Mainova

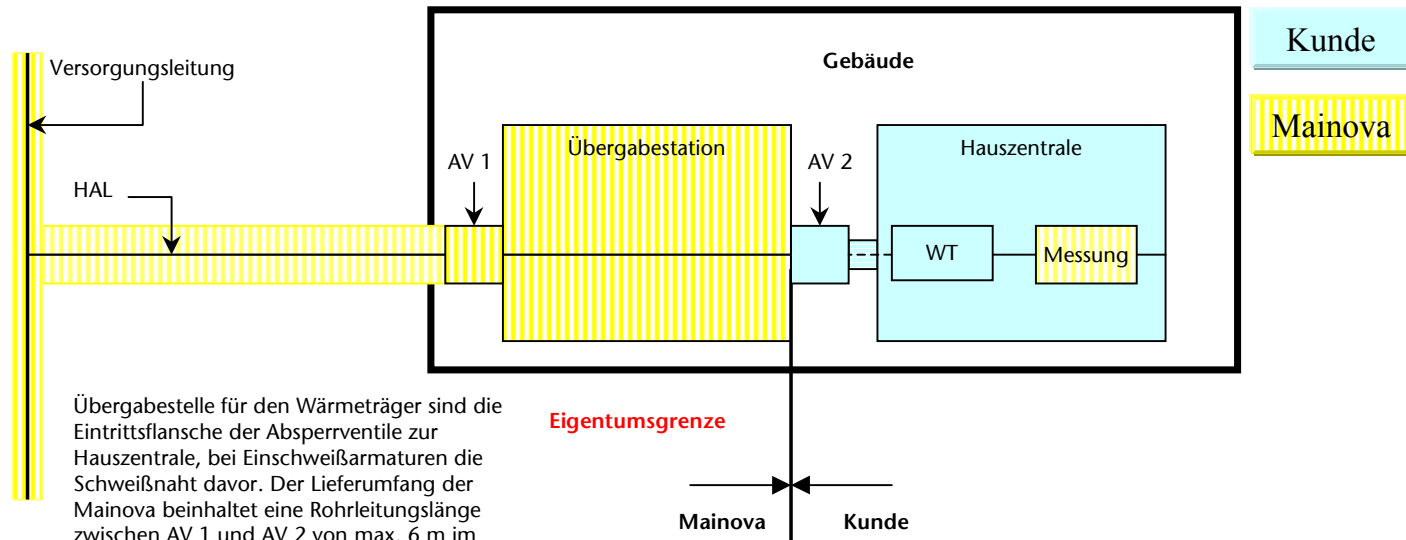

Hinweise: HAL = Hausanschlussleitung AV = Absperrventile
Messung = Wärmemengenzähler
WT = Wärmetauscher

Anlage 4.3