


Anschlusskizze 1: Fernwärme (Dampf) - Übergabestation Mainova

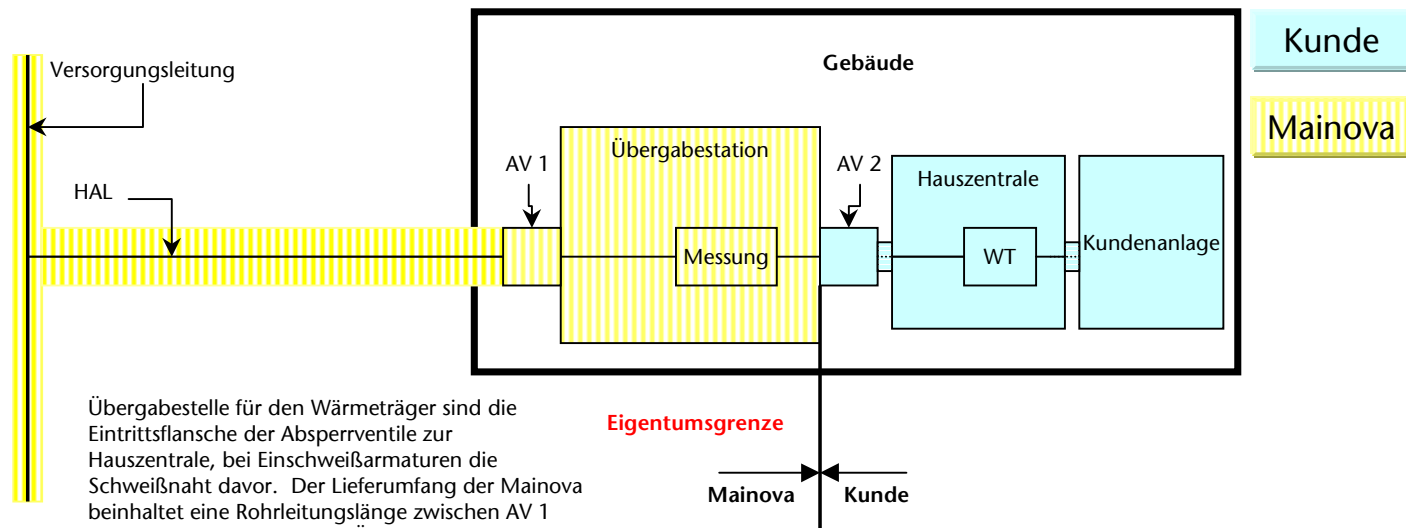

Hinweise:

HAL = Hausanschlussleitung


Messung = Volumenstromzähler

WT = Wärmetauscher

AV = Absperrventile

Anlage 4.1

Anschlusskizze 2 : Fernwärme (Dampf) - separate Messung für Absorber - Übergabestation Mainova

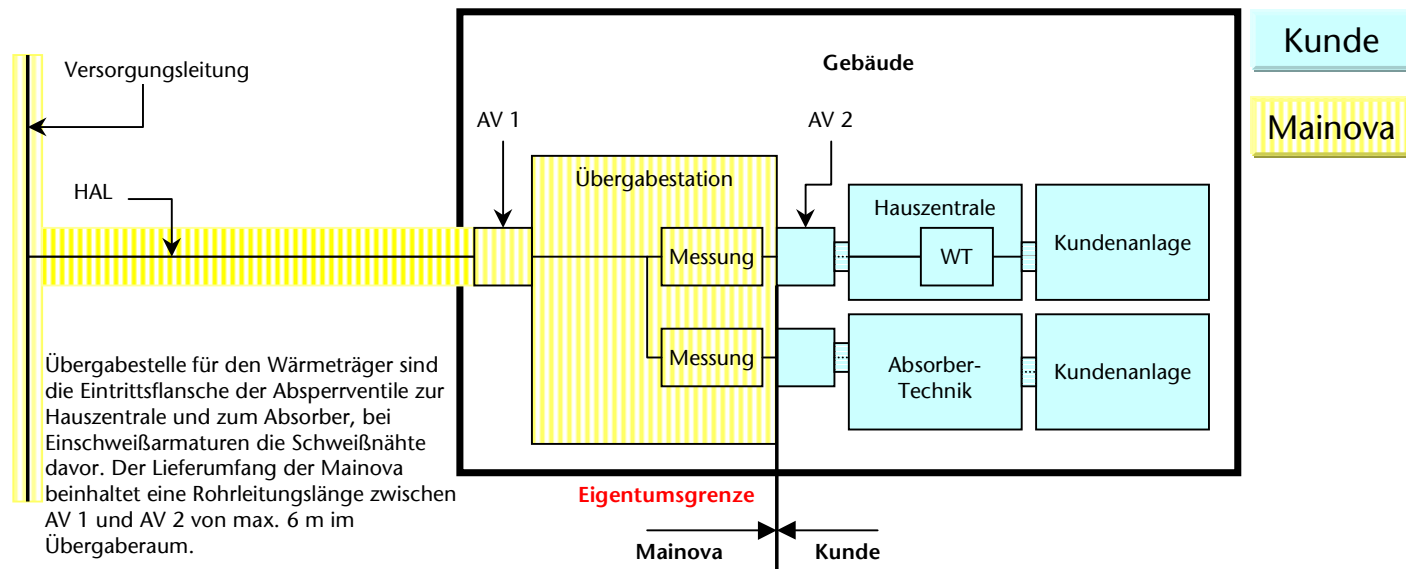

Hinweise:

HAL = Hausanschlussleitung


Messung = Volumenstromzähler

WT = Wärmetauscher

AV = Absperrventile

Anlage 4.2

Anschlusskizze 3 : Fernwärme (Dampf) - sekundärseitige Messung - Übergabestation Mainova

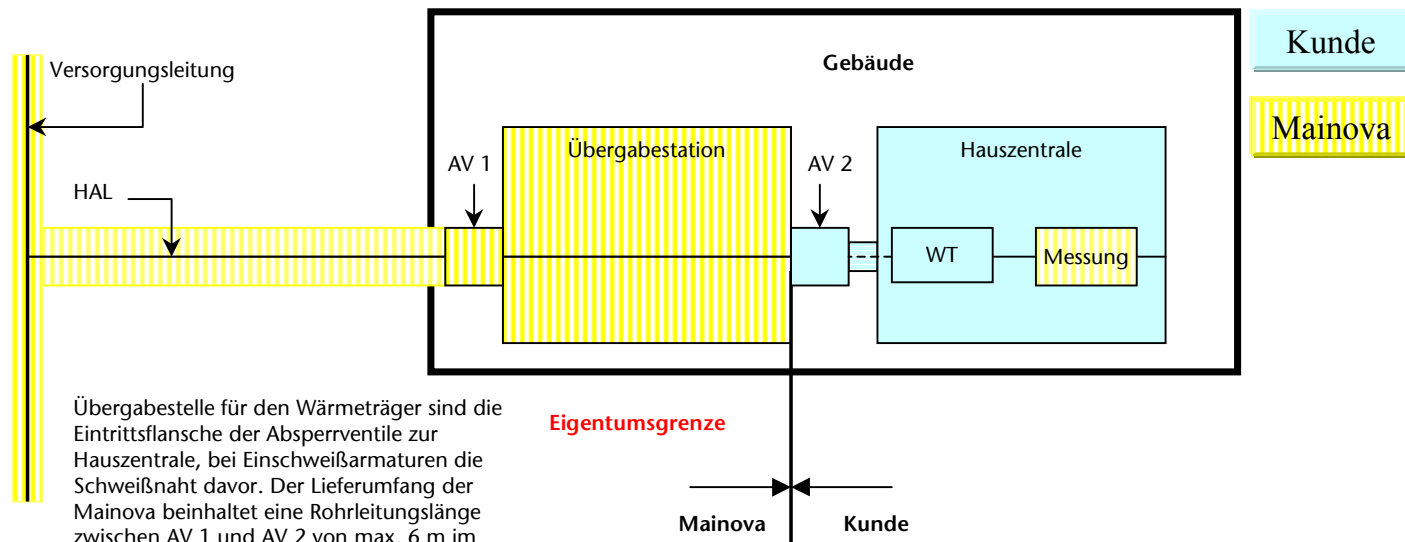

Hinweise: HAL = Hausanschlussleitung AV = Absperrventile
Messung = Wärmemengenzähler
WT = Wärmetauscher

Anlage 4.3